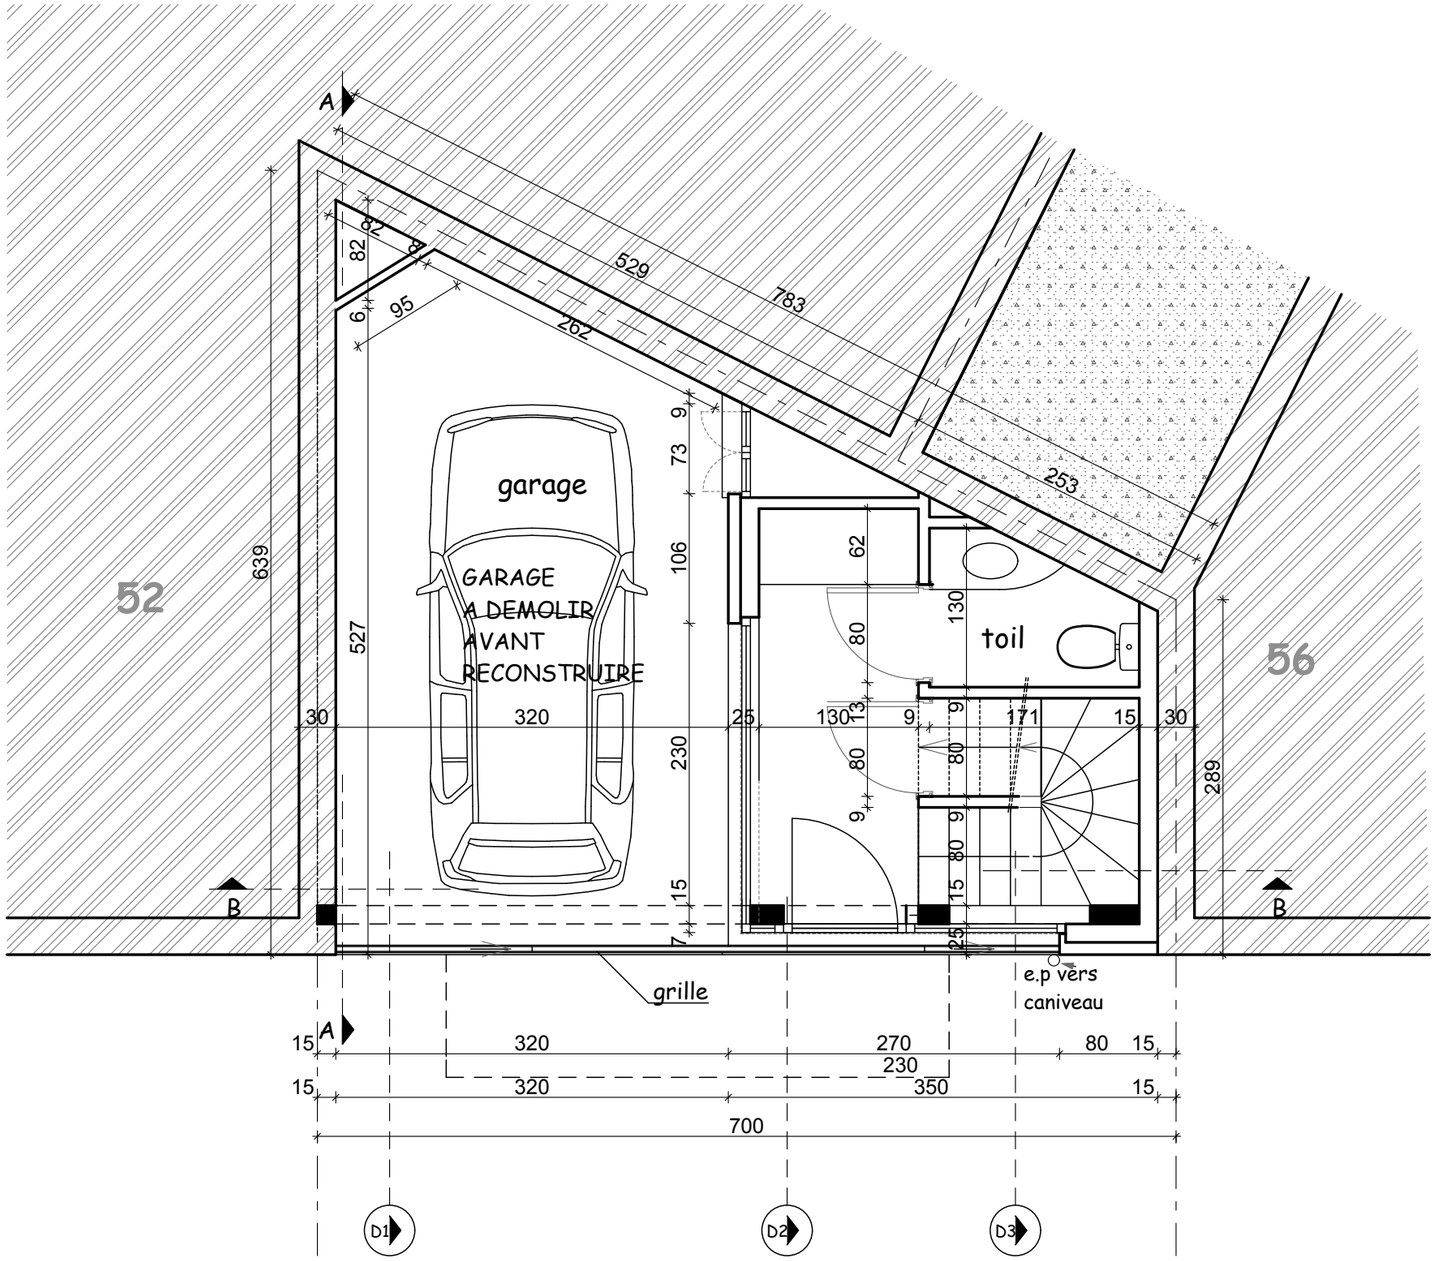

REZ DE CHAUSSEE	ECHELLE: 1/50	PLANCHE N° 10/20	N°.DOSSIER 2013/06