

# Verkavelingsplan stad HALLE

Sectie **K** 185 W2.22

Sectie **L** 162/E

Schaal: 1/500

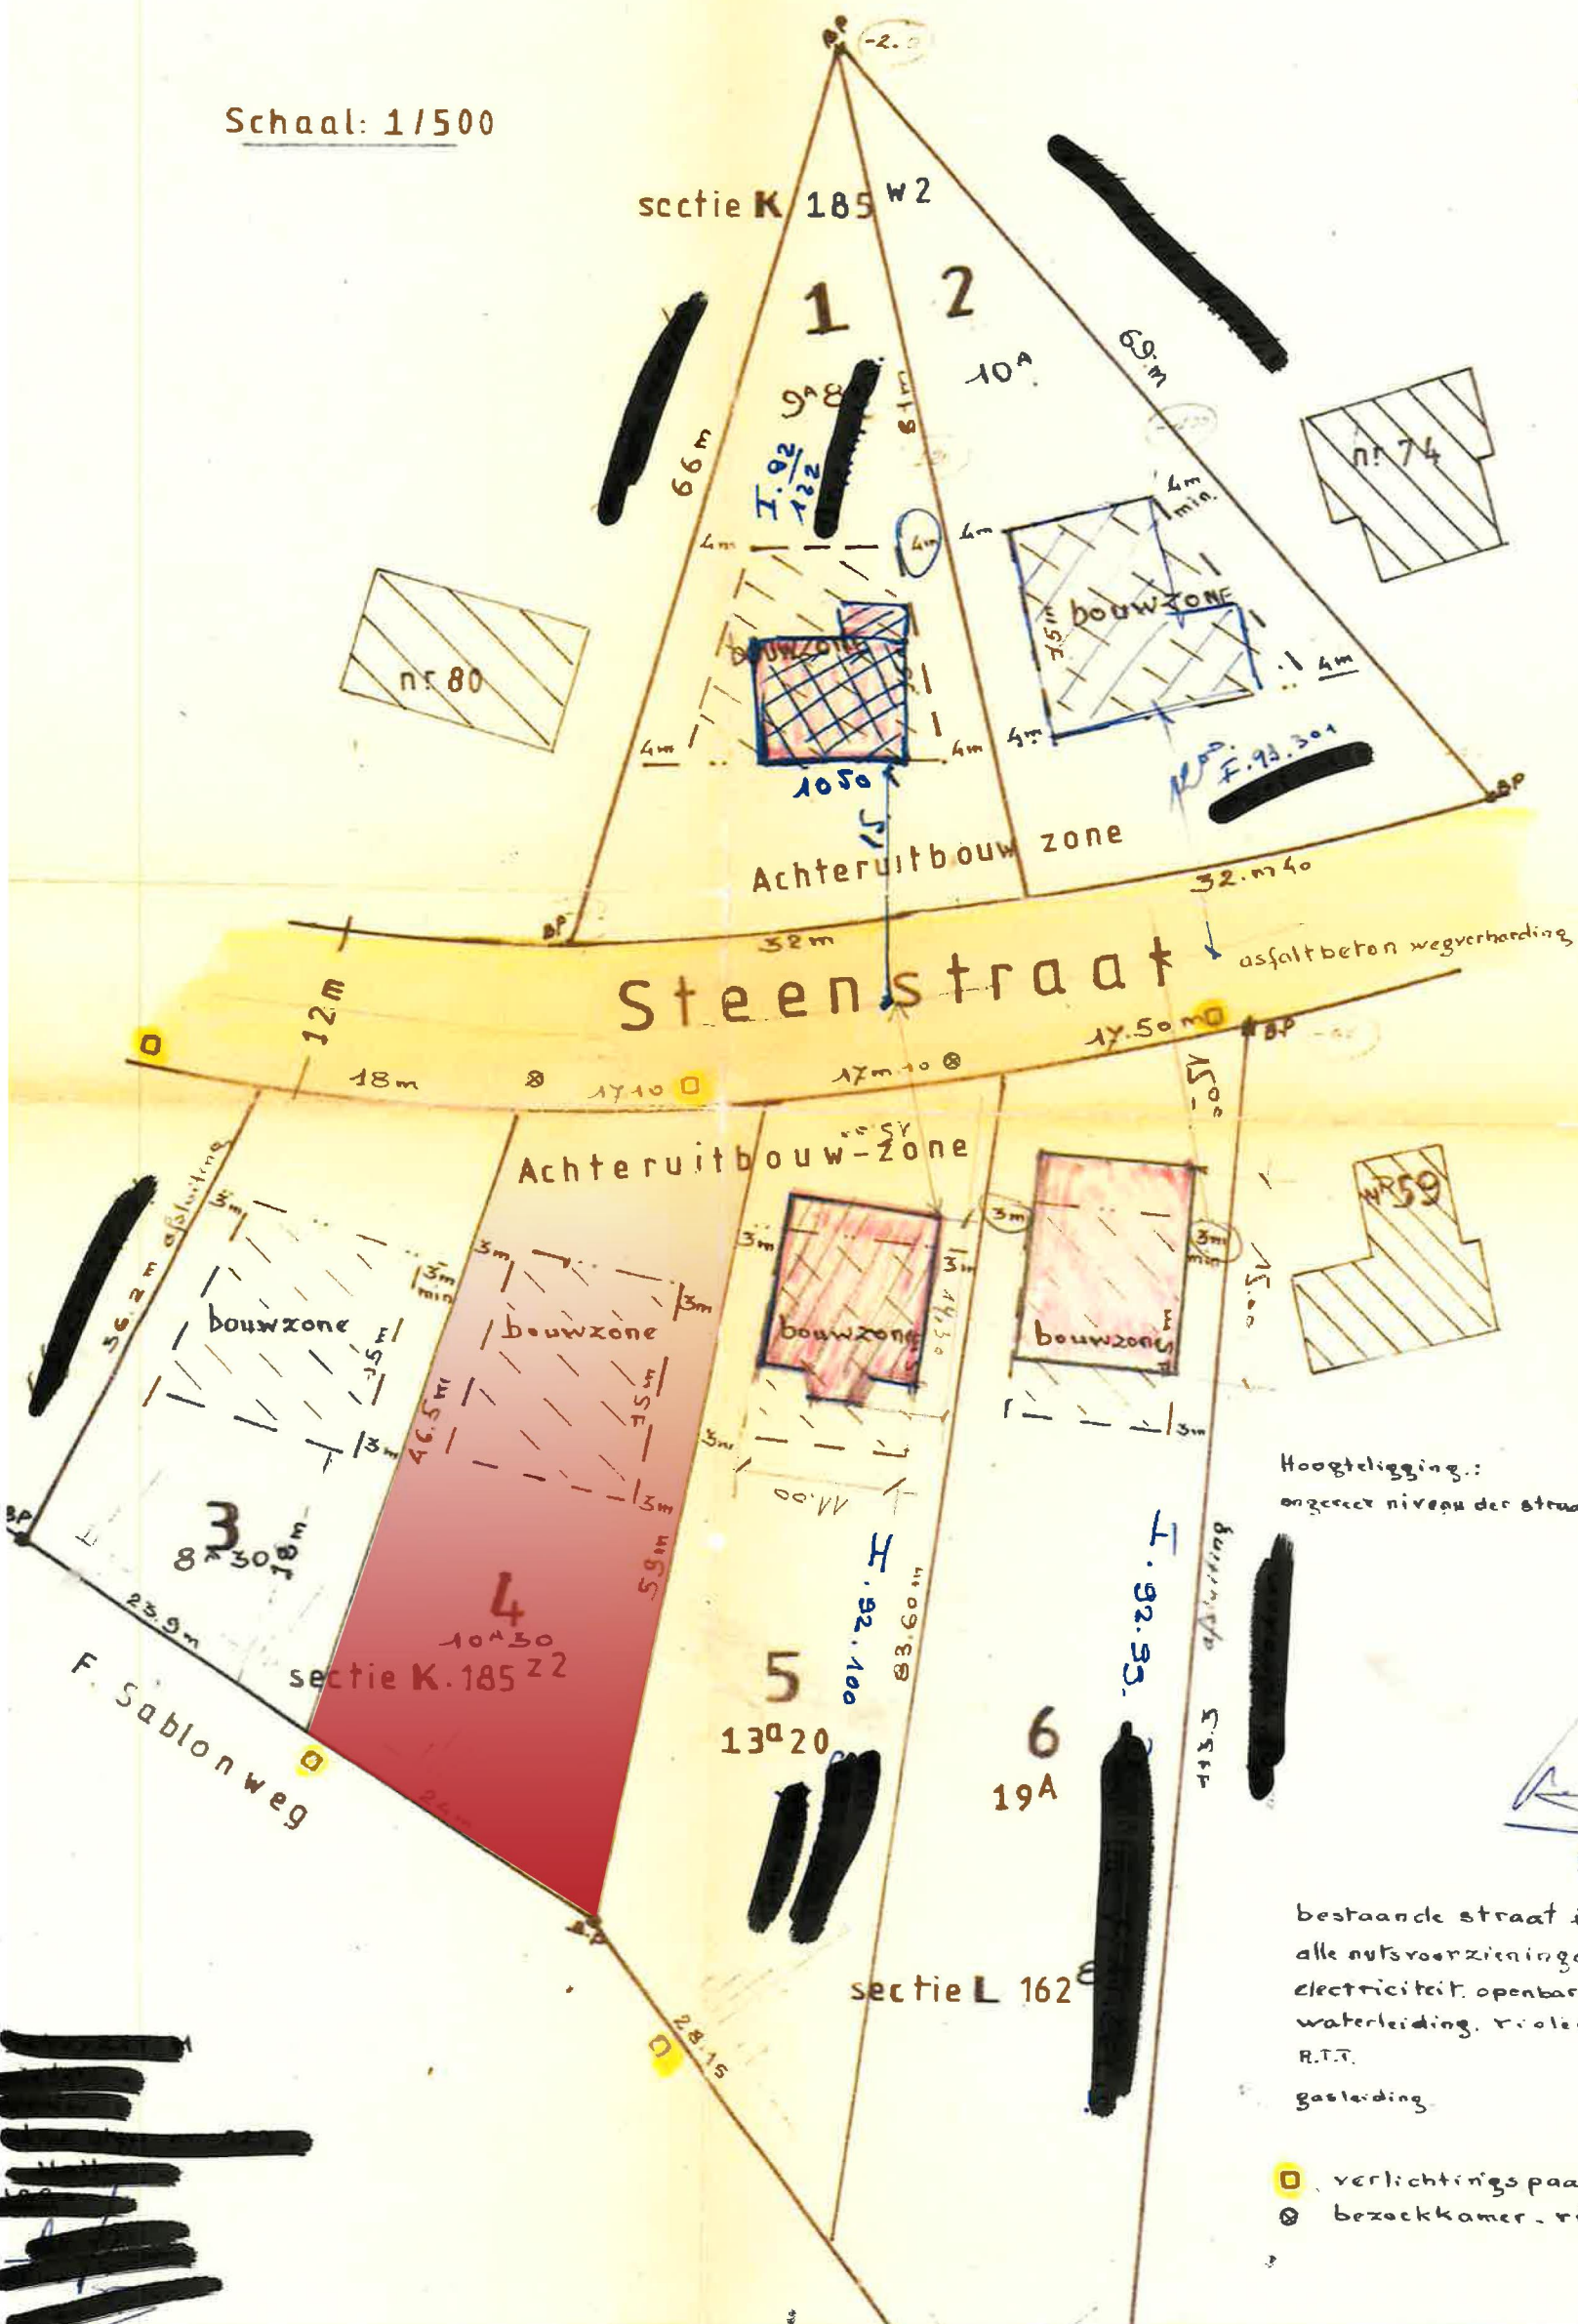


Foto 2  
Foto 3

STAD HALLE  
OPENBARE WERKEN  
20.11.1990  
V 552

STAD HALLE  
T.D. R.O.L.  
GEVOEGD BIJ HET DOSSIER Nr. \_\_\_\_\_  
GOEDGEKEURD DOOR HET COLLEGE  
IN DATUM VAN 24 DEC 1990  
De Secretaris, De Voorzitter

Hoogteligging: ongeveer niveau der straat.

bestaande straat is voorzien van:  
alle nutsvoorzieningen  
electriciteit, openbare verlichting  
waterleiding, riolering  
R.T.T.  
gasteriding

- verlichtingspaal.
- ⊙ bezoekkamer, riool.

