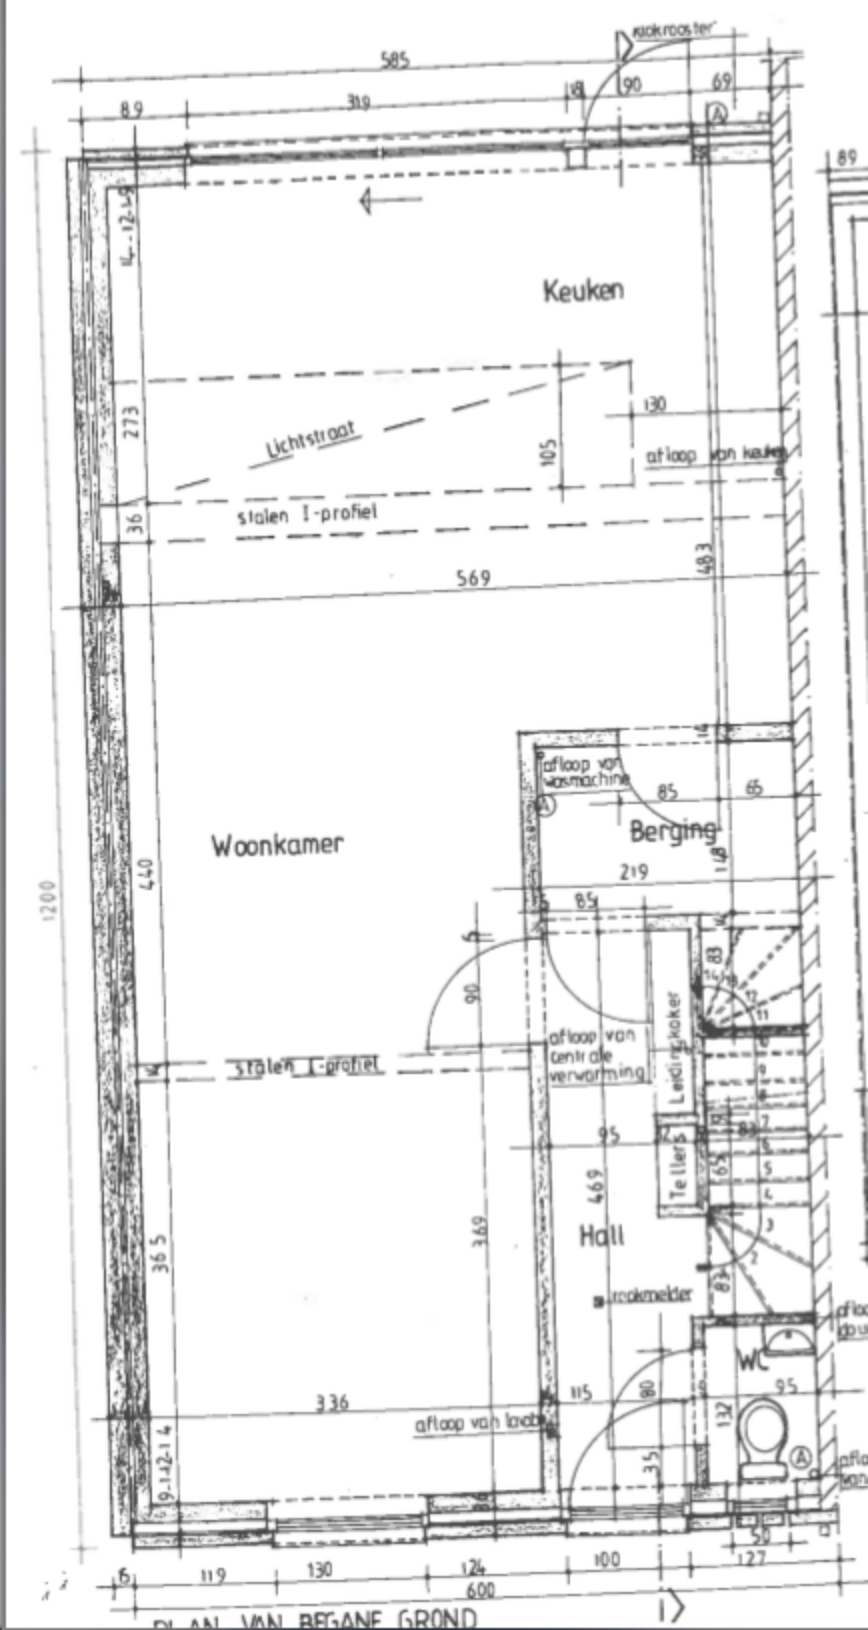
kookrooster
585
89
319
18
90
69
Keuken
273
Lichtstraat
105
130
afloop van keuken
36
stalen I-profiel
569
483
Woonkamer
440
1200
afloop van wasmachine
85
65
Berging
219
85
90
14
83
Leidingschoker
afloop van centrale verwarming
stalen I-profiel
95
Teller
65
469
369
365
Hall
rookmelder
WC
115
80
95
132
336
afloop van lavabo
35
9.142.14
6
119
130
124
100
127
600
PLAN VAN BEGANE GROND