


BERGING B14 + PARKING P20
Niveau -1 ; Schaal 1:50

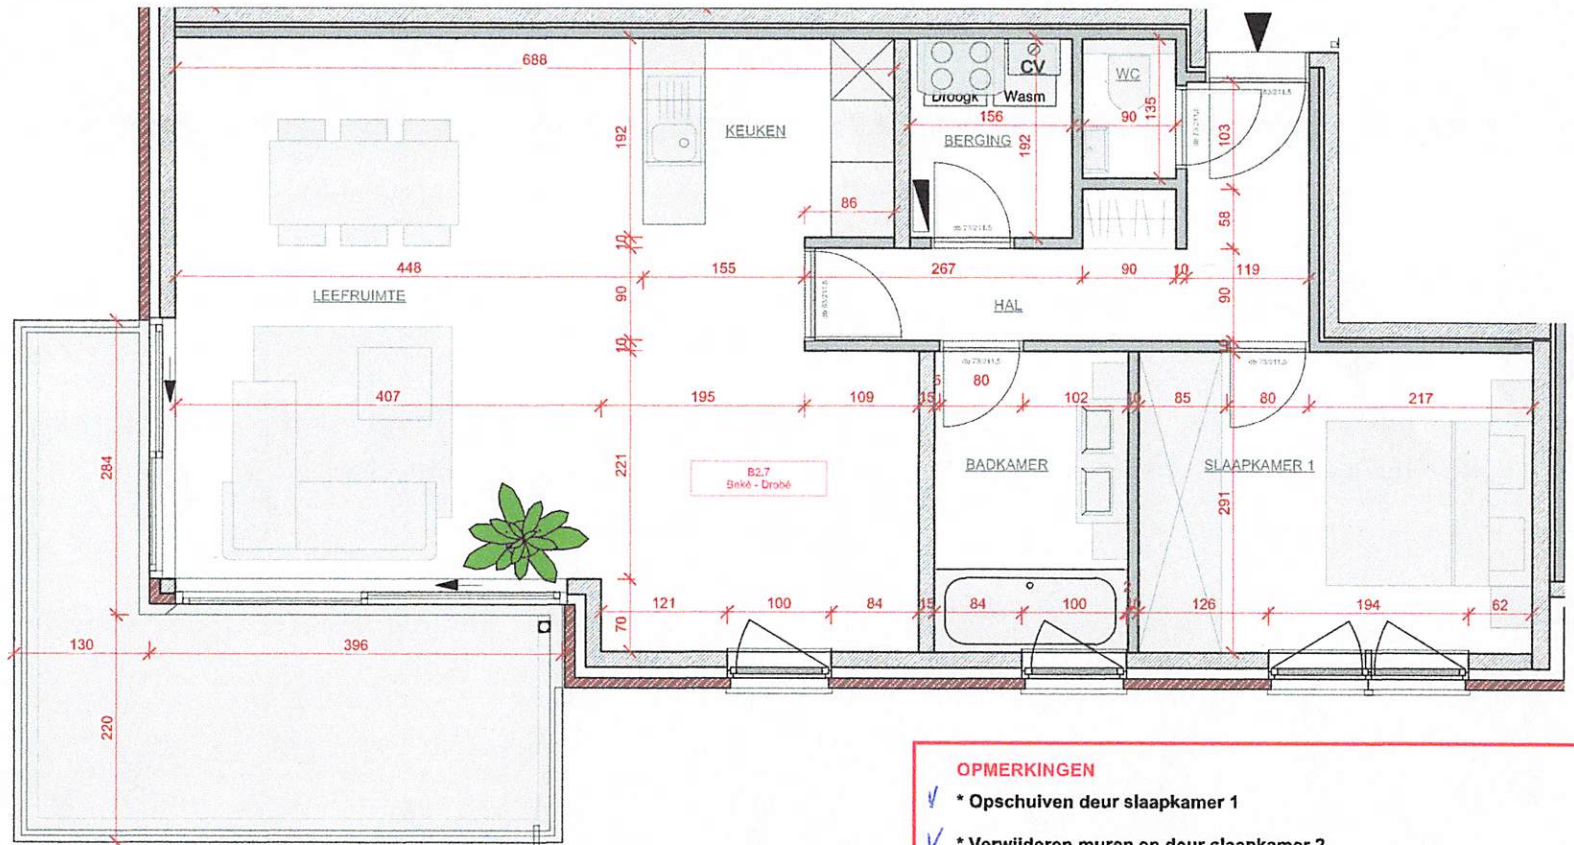

OPMERKINGEN

- ✓ * Opschuiven deur slaapkamer 1
- ✓ * Verwijderen muren en deur slaapkamer 2
- ✓ * Wijziging draairichting binnendeur hal naar leefruimte
- ✓ * Extra muurtje aan 'vestiairekast'
- ✓ * Optioneel: Verschuiven deur berging i.f.v meterkast
- ✓ * Optioneel: Wijziging draairichting binnendeur kelderberging

HANDTEKENING KLANT:

Opgegeven metsmaten kunnen afwijken van uitvoeringsmatten zonder basis tot verhaal tegen de bouwheer

DATUM:

11/12/2015

Project Name

RESIDENTIE CAMILLA

Client Name and Address

Grondplan DEFINITIEF
Schaal: 1/50

Sheet Name

B2.7

Sheet Title

10/12/2015