Goedgekeurde verkaveling dd. 26.10.2015
ref. gemeente: V.1E.2015/15

Prekadastratie: 23097/10249

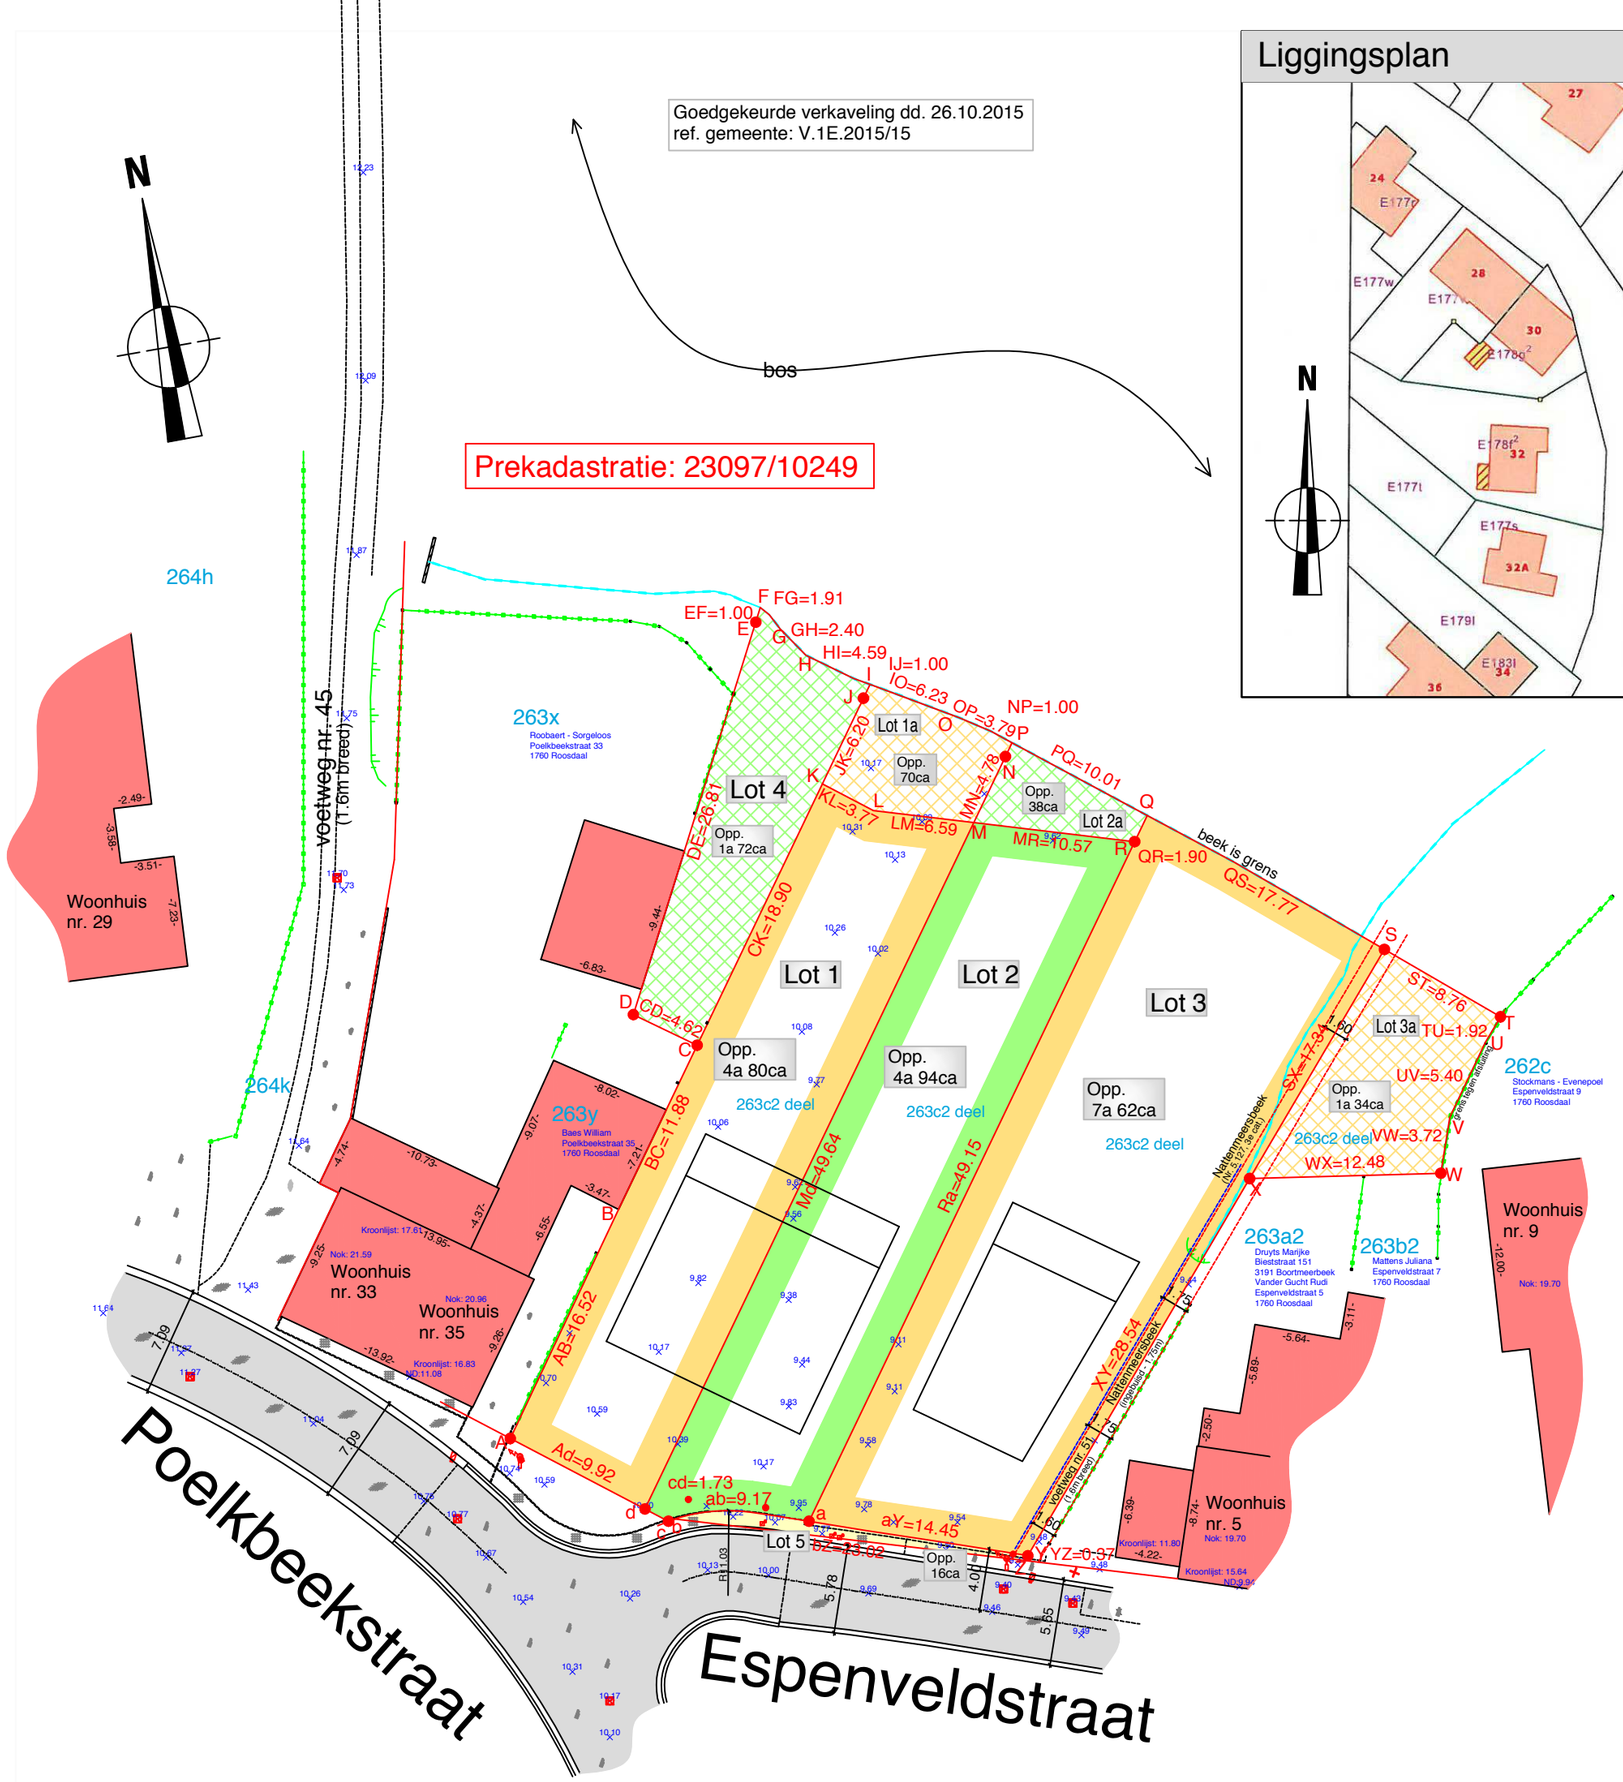


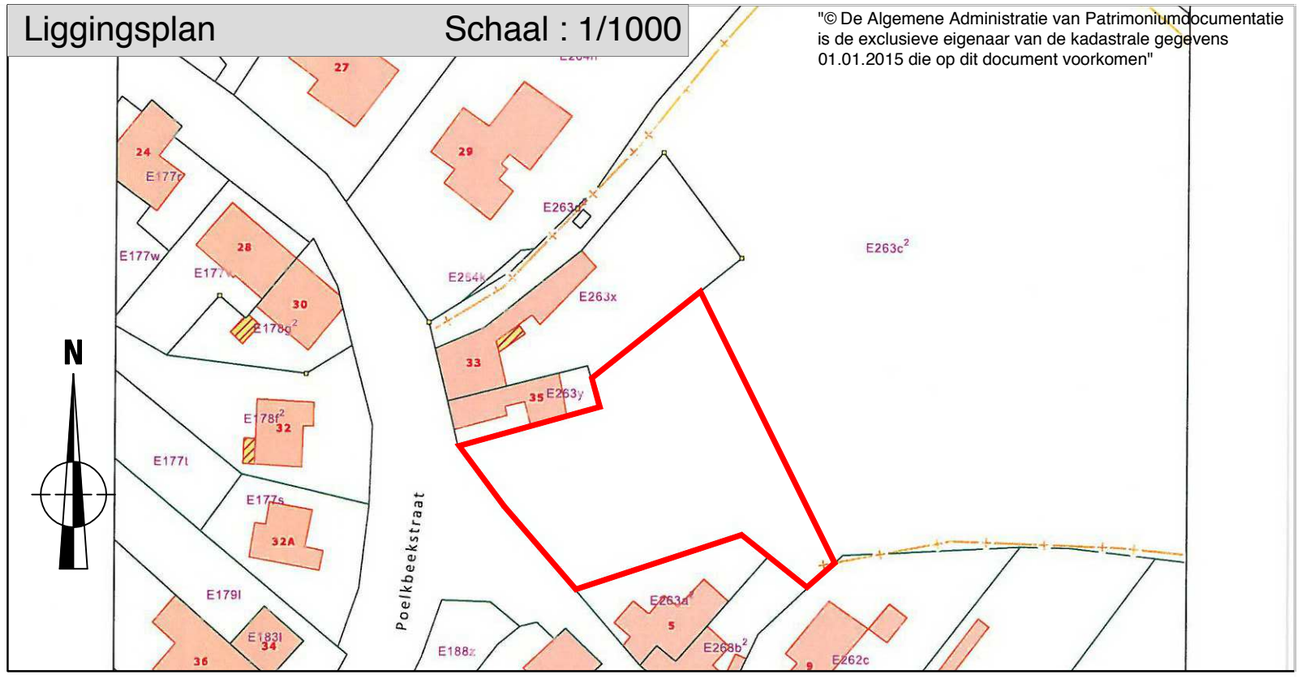


"© De Algemene Administratie van Patrimoniumdocumentatie is de exclusieve eigenaar van de kadastrale gegevens 01.01.2015 die op dit document voorkomen"

## Legende

- bestaande gebouwen
- bestaande paal (....)
- nieuwe paal (....)
- grenspunt (niet gemerkt)
- deksel riolering
- paal verlichting / elektriciteit

**Verhardingen**

- asfalt / beton
- klinkers / dallen
- grint / dolomiet
- kasseien

**Afsluitingen**

- haag
- draad / prikkel
- draad met plaat
- betonplaten

INTOP bvba - Beëdigde landmeters-experten

Coördinatentabel (lokaal)

| ID | X | Y | Code |
|---|---|---|---|
| A | 34.28 | 25.02 | Nieuwe paal (pvc) |
| B | 41.34 | 39.95 | Hoek gebouw |
| C | 46.47 | 50.67 | Nieuwe paal (pvc) |
| D | 42.31 | 52.66 | Nieuwe paal (pvc) |
| E | 50.29 | 78.25 | Nieuwe paal (pvc) |
| F | 50.59 | 79.20 | Midden beek |
| G | 51.89 | 77.81 | Midden beek |
| H | 53.58 | 76.10 | Midden beek |
| I | 57.75 | 74.20 | Midden beek |
| J | 57.32 | 73.30 | Nieuwe paal (pvc) |
| K | 54.64 | 67.70 | Niet gemerkt |
| L | 57.97 | 65.96 | Niet gemerkt |
| M | 64.52 | 65.19 | Niet gemerkt |
| N | 66.58 | 69.49 | Nieuwe paal (pvc) |
| O | 63.59 | 72.02 | Midden beek |
| P | 67.02 | 70.40 | Midden beek |
| Q | 75.83 | 65.65 | Midden beek |
| R | 75.01 | 63.94 | Nieuwe paal (pvc) |
| S | 91.31 | 56.92 | Nieuwe paal (pvc) |
| T | 98.89 | 52.52 | Nieuwe paal (pvc) |
| U | 97.91 | 50.86 | Hoek afsluitingspiket |
| V | 95.58 | 45.99 | Hoek afsluitingspiket |
| W | 94.99 | 42.31 | Nieuwe paal (pvc) |
| X | 82.52 | 41.97 | Nieuwe paal (pvc) |
| Y | 68.05 | 17.38 | Nieuwe paal (pvc) |
| Z | 67.86 | 17.06 | Niet gemerkt |
| a | 53.77 | 19.62 | Nieuwe paal (pvc) |
| b | 45.00 | 19.76 | Niet gemerkt |
| c | 44.60 | 19.62 | Nieuwe paal (pvc) |
| d | 43.07 | 20.42 | Nieuwe paal (pvc) |

# OPMETING
## Gemeente Roosdaal
Voorheen Pamel - 1e Afd.
Poelkbeekstraat - Espenveldstraat
Sectie E nr. 263c2

**schaal:**
1/ 400