


- ① HOUT
- ② GEVELSTEEN - ROOD GENUANCEERD - GELIJD
- ③ TRESPA - ANTRACIET
- ④ ALU - ANTRACIET

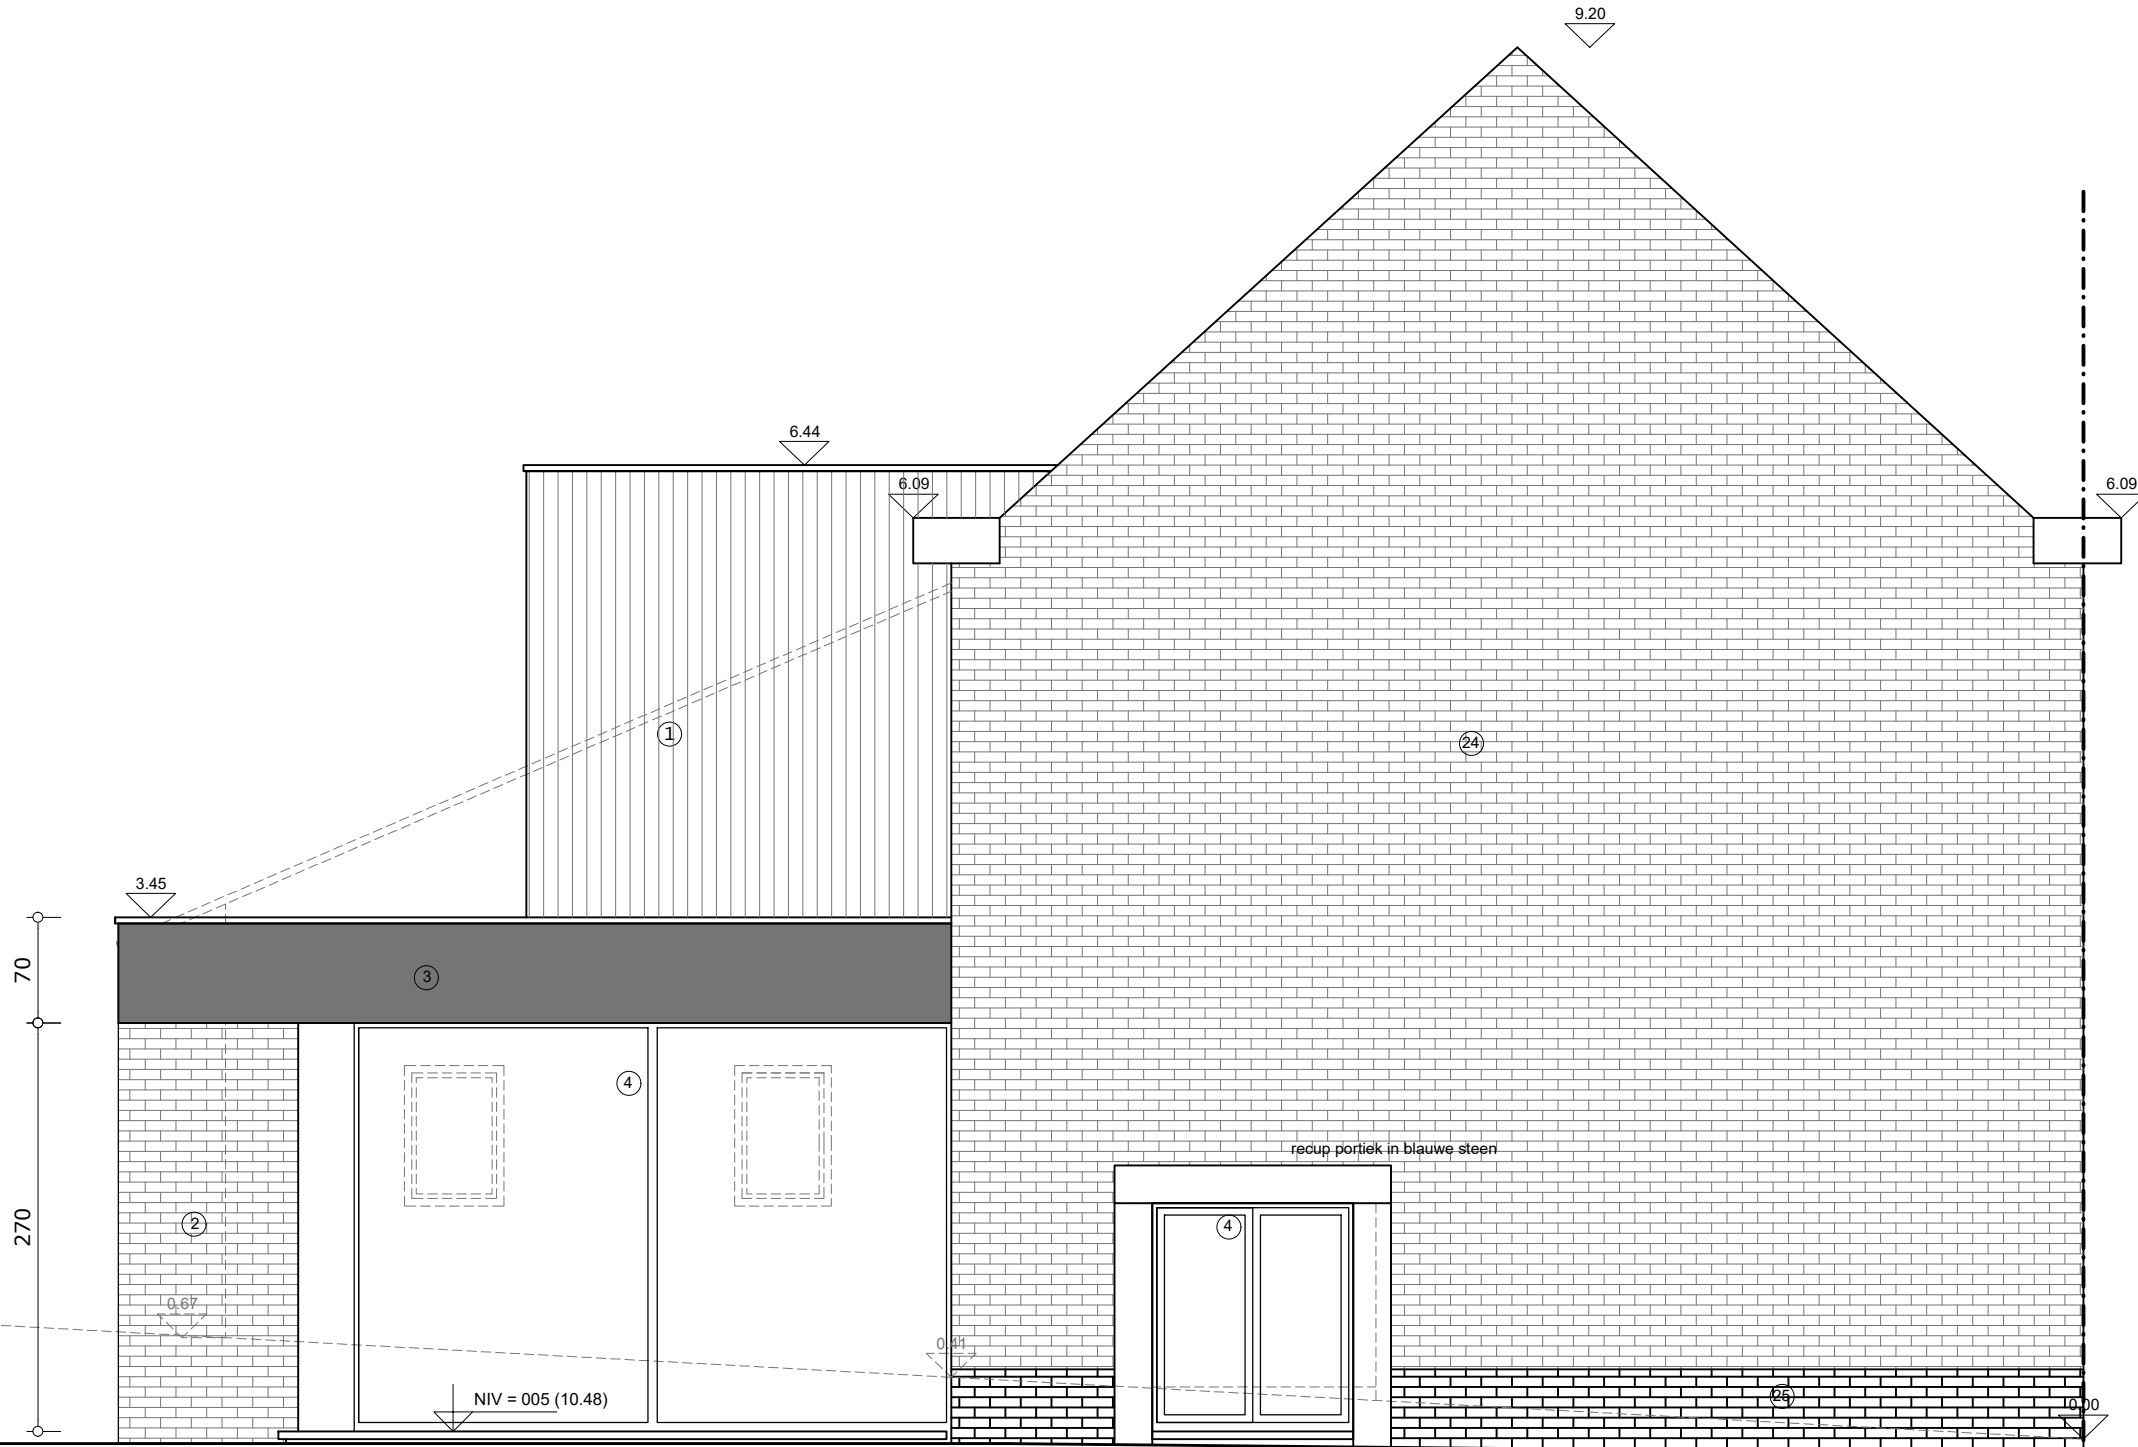

ZIJGEVEL LINKS - NIEUWE TOESTAND



0M 0.5M 1M

1/50