


VOORGEVEL

LEGENDE

- verlaagd plafond
- overdekt terras

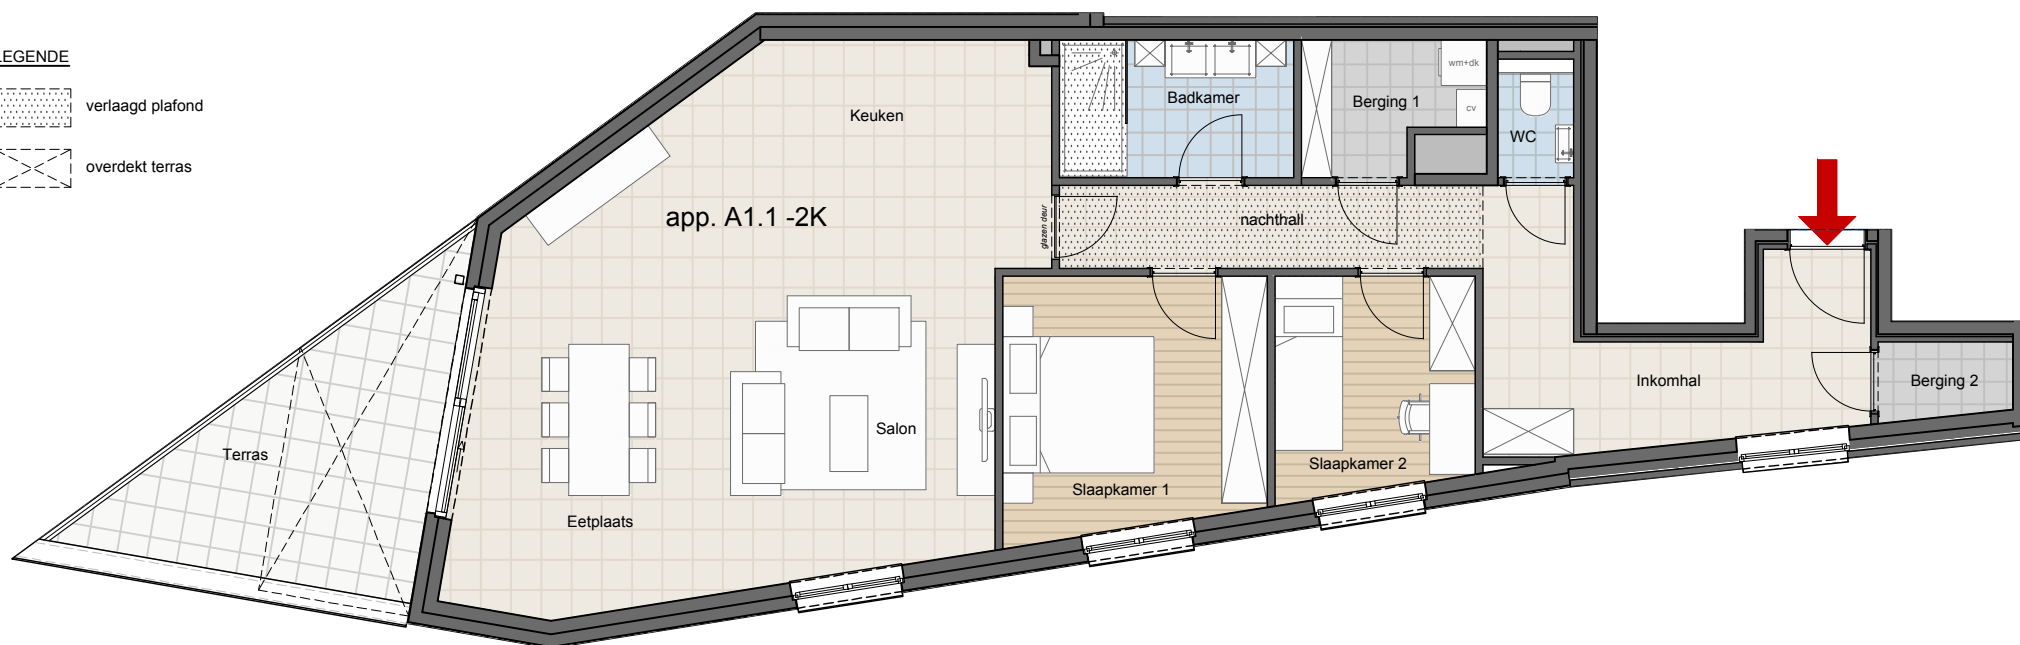


appartement

A1.1


verdieping 1

aantal slaapkamers:

2

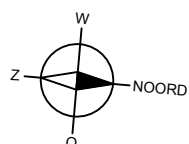

schaal 1/100

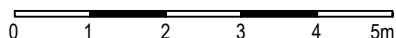

Dit verkoopplan is indicatief.

Het afgebeelde meubilair en toebehoren is indicatief en maakt geen deel uit van de verkoopovereenkomst.