
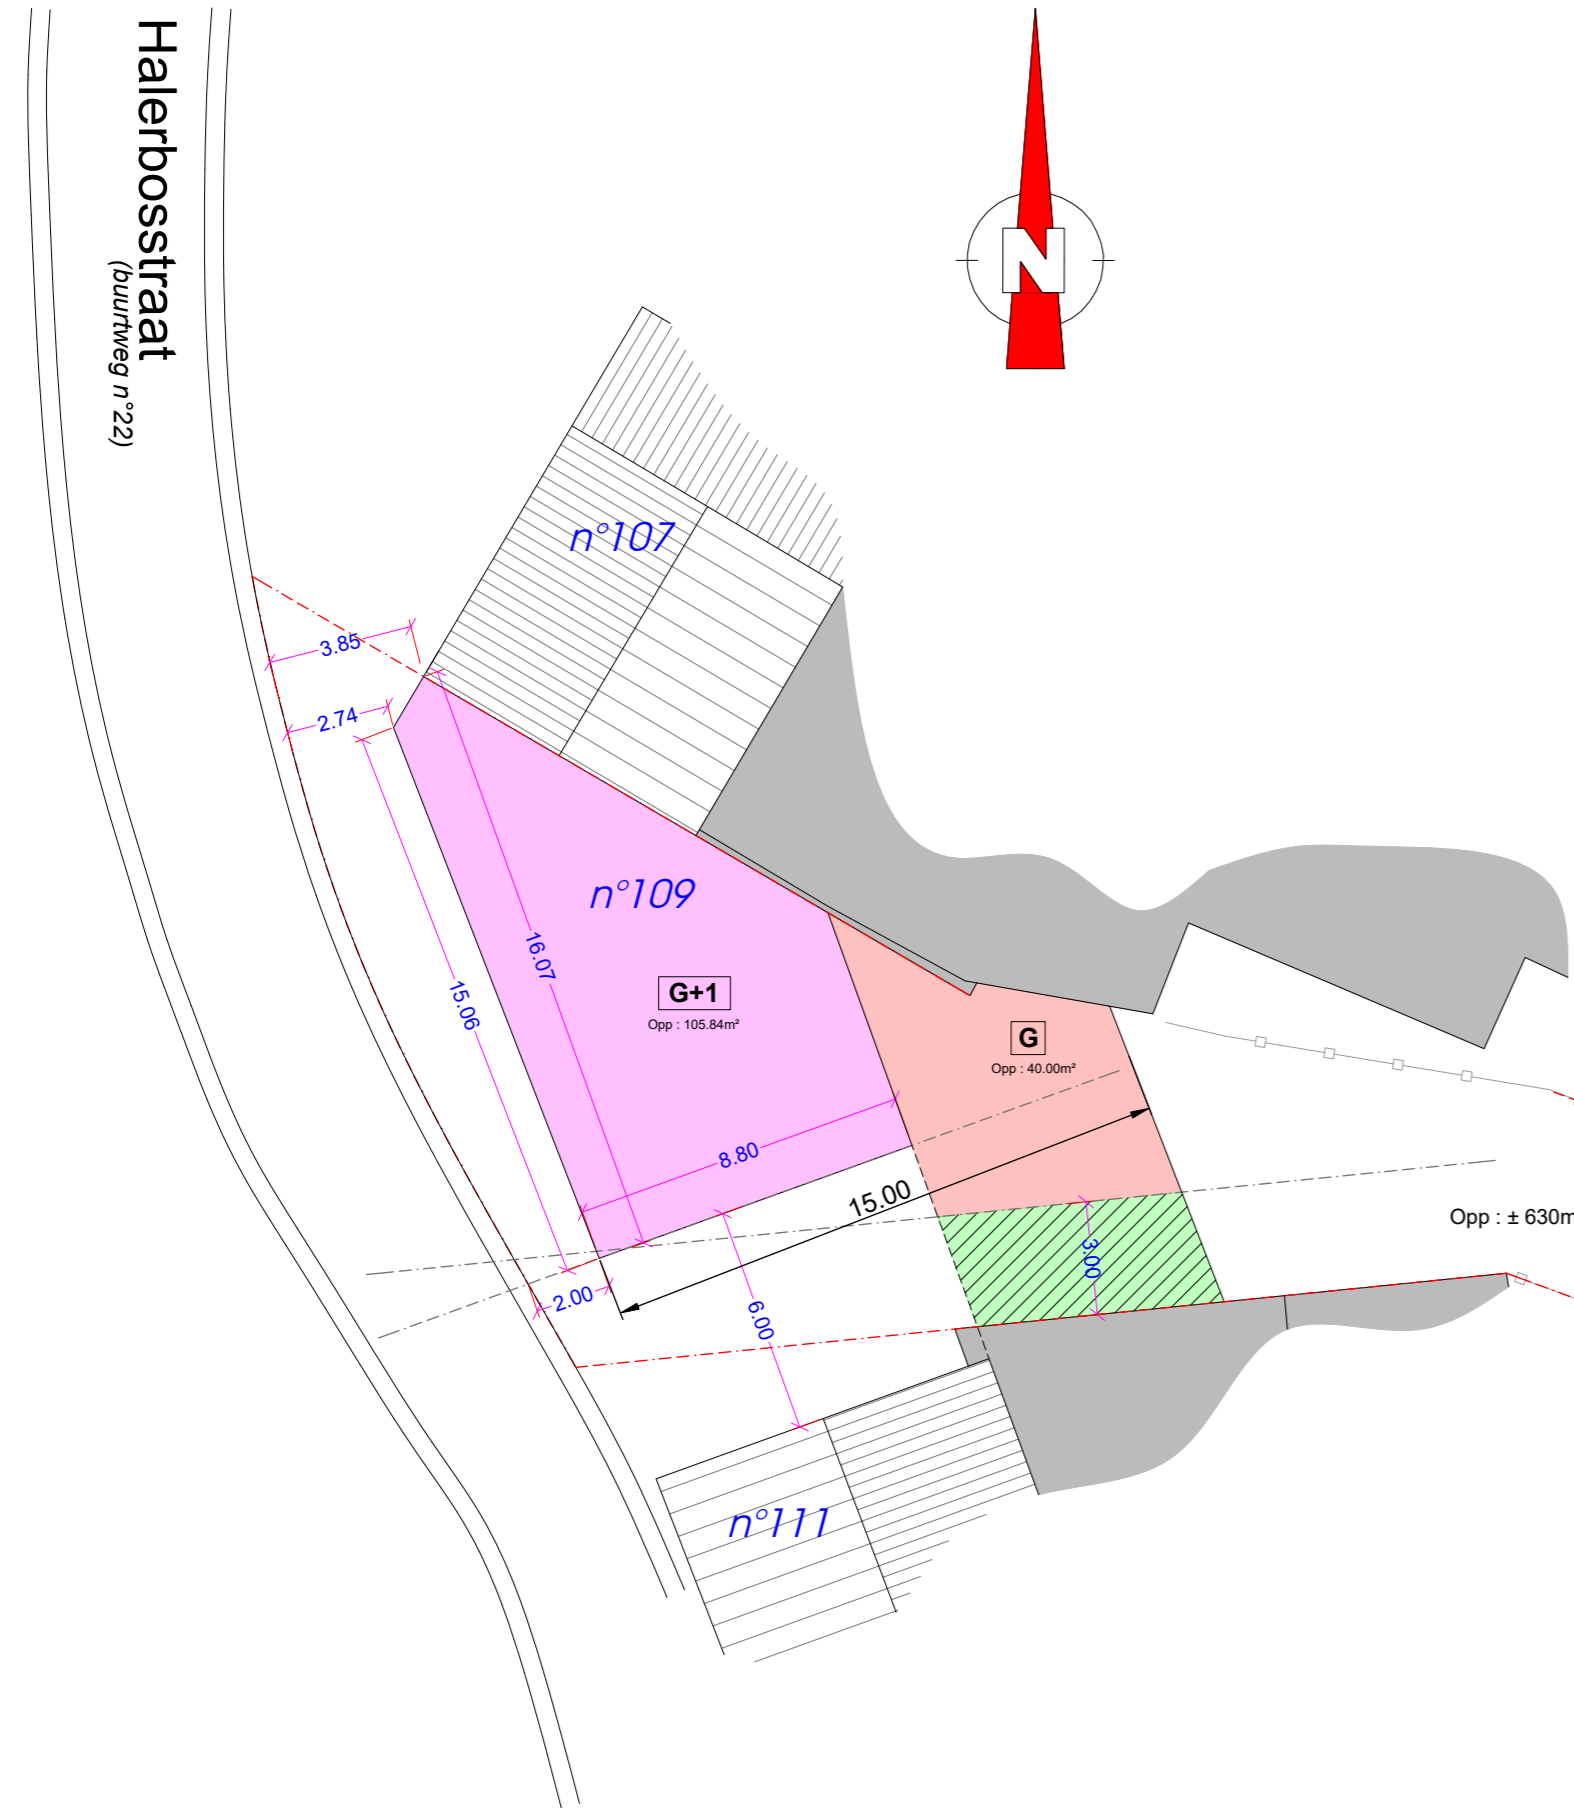


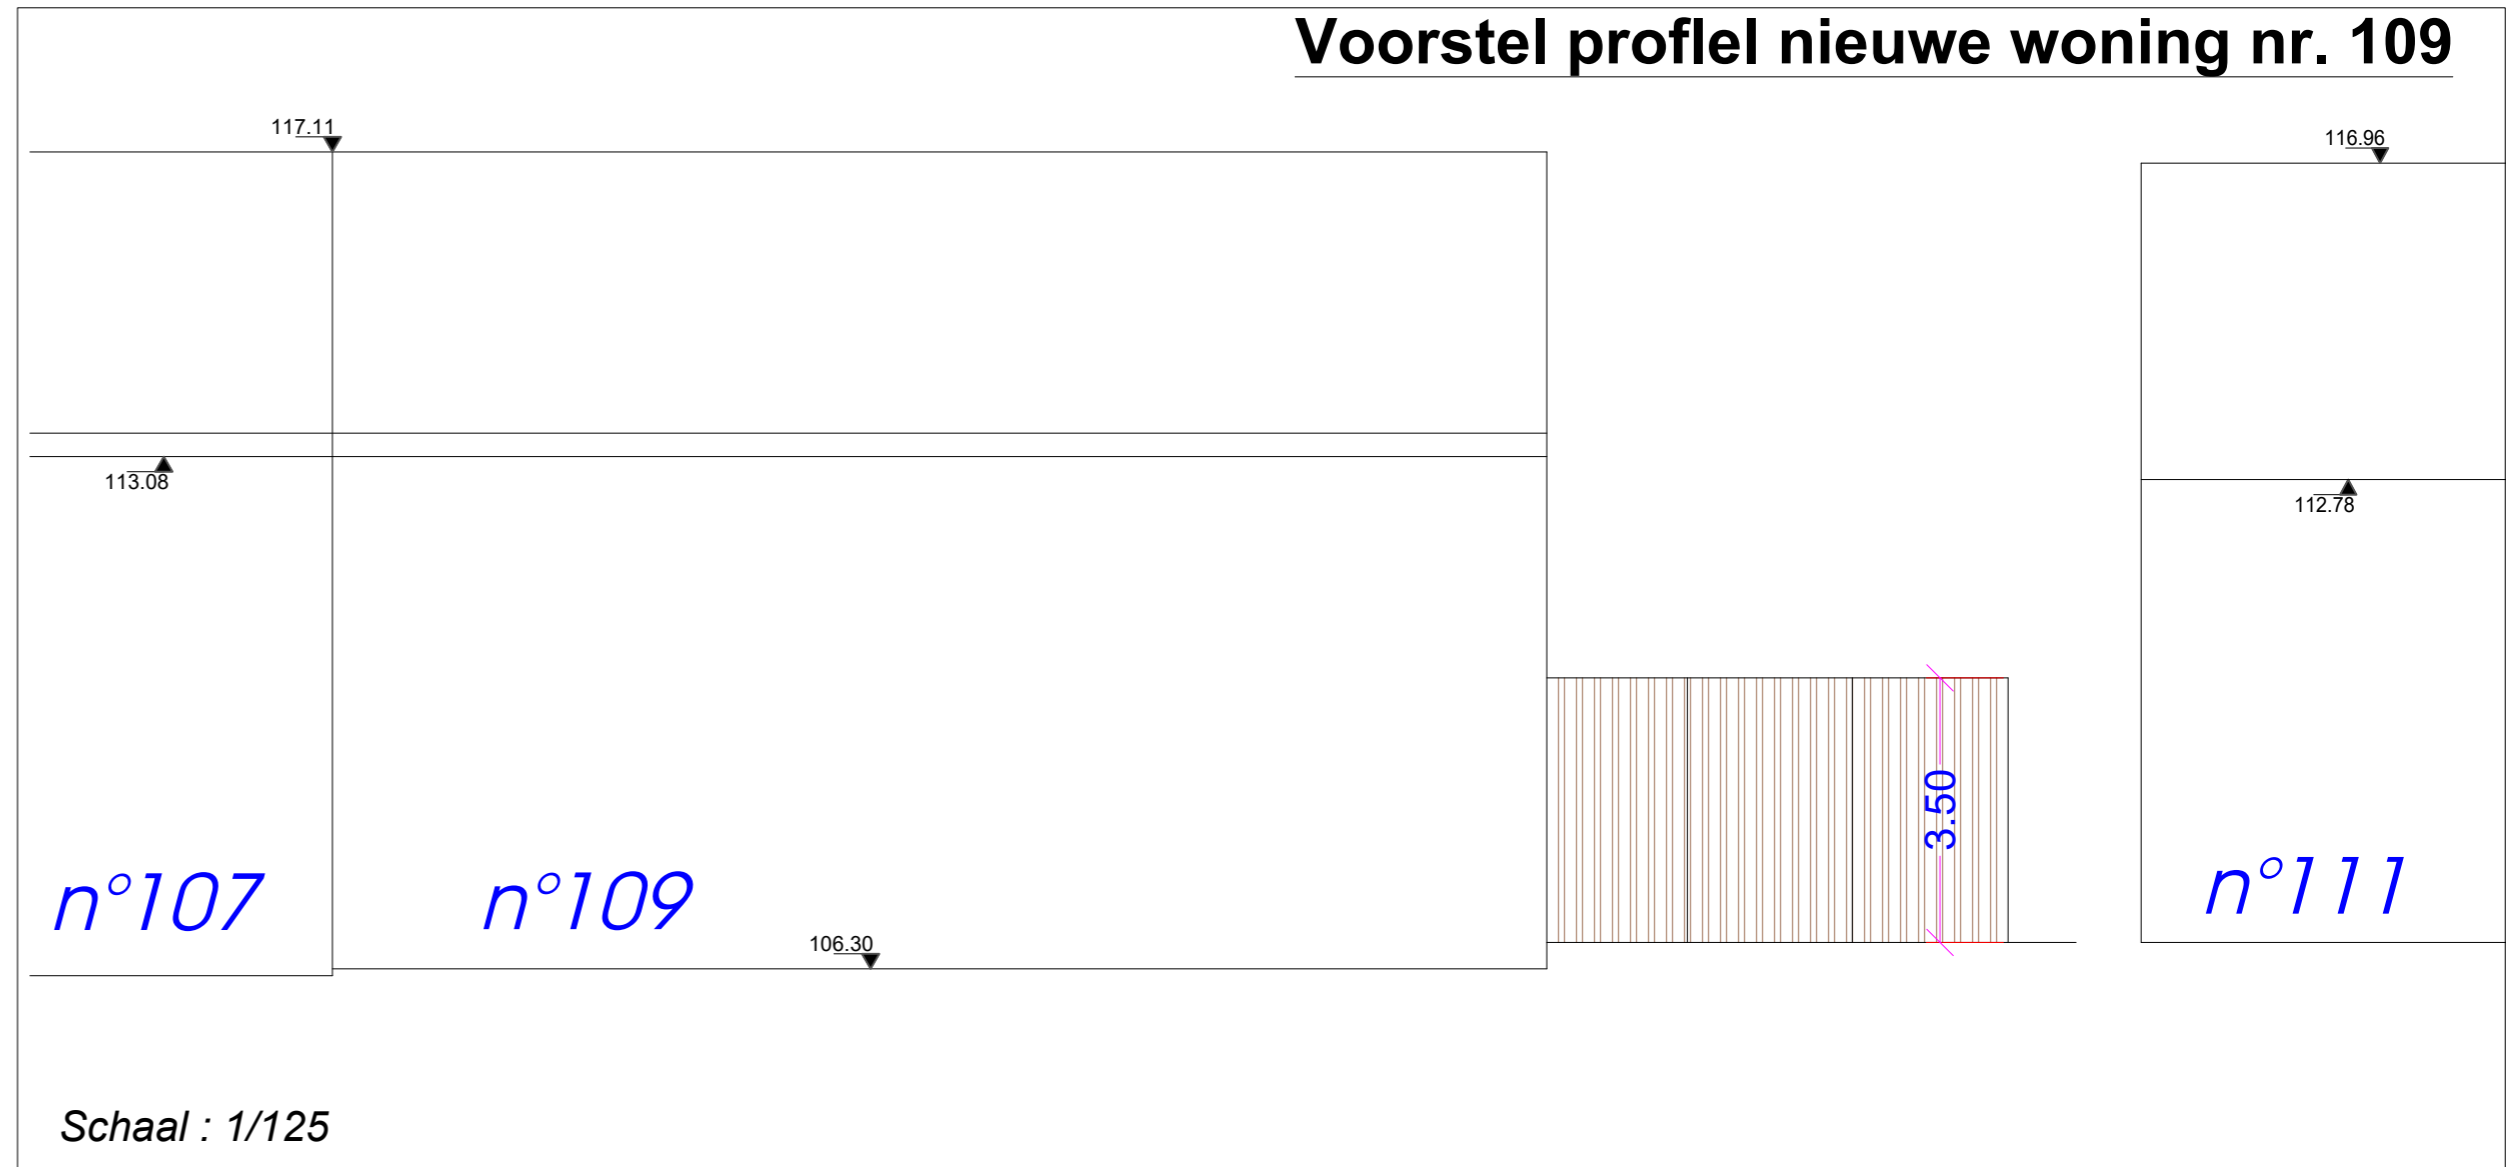


VOORSTEL NIEUWE WONING

Opgesteld i.f.v. principiële advies gemeente Beersel dd. 30/09/2021

Schaal : 1/ 200
1/ 125

Voorstel profiel nieuwe woning nr. 109

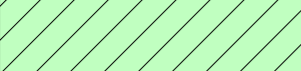

-  Zone voor hoofgebouw (G+1)
-  Zone voor bijgebouw (G)
-  Zone voor carport