RD&n Consult VOF
Stedebouw, Verkeer en Mobiliteit, Topografie

Avenue de la Roseraie 64
1410 Waterloo
Onderneming: 0821.792.710
02 354 03 74 - 0478 38 08 97
Jeanmarie_nerinckx@outlook.com

Nerinckx JeanMarie
Zaakvoerder
MAGAL Jonathan
Landmeter-expert
GEO16/1354

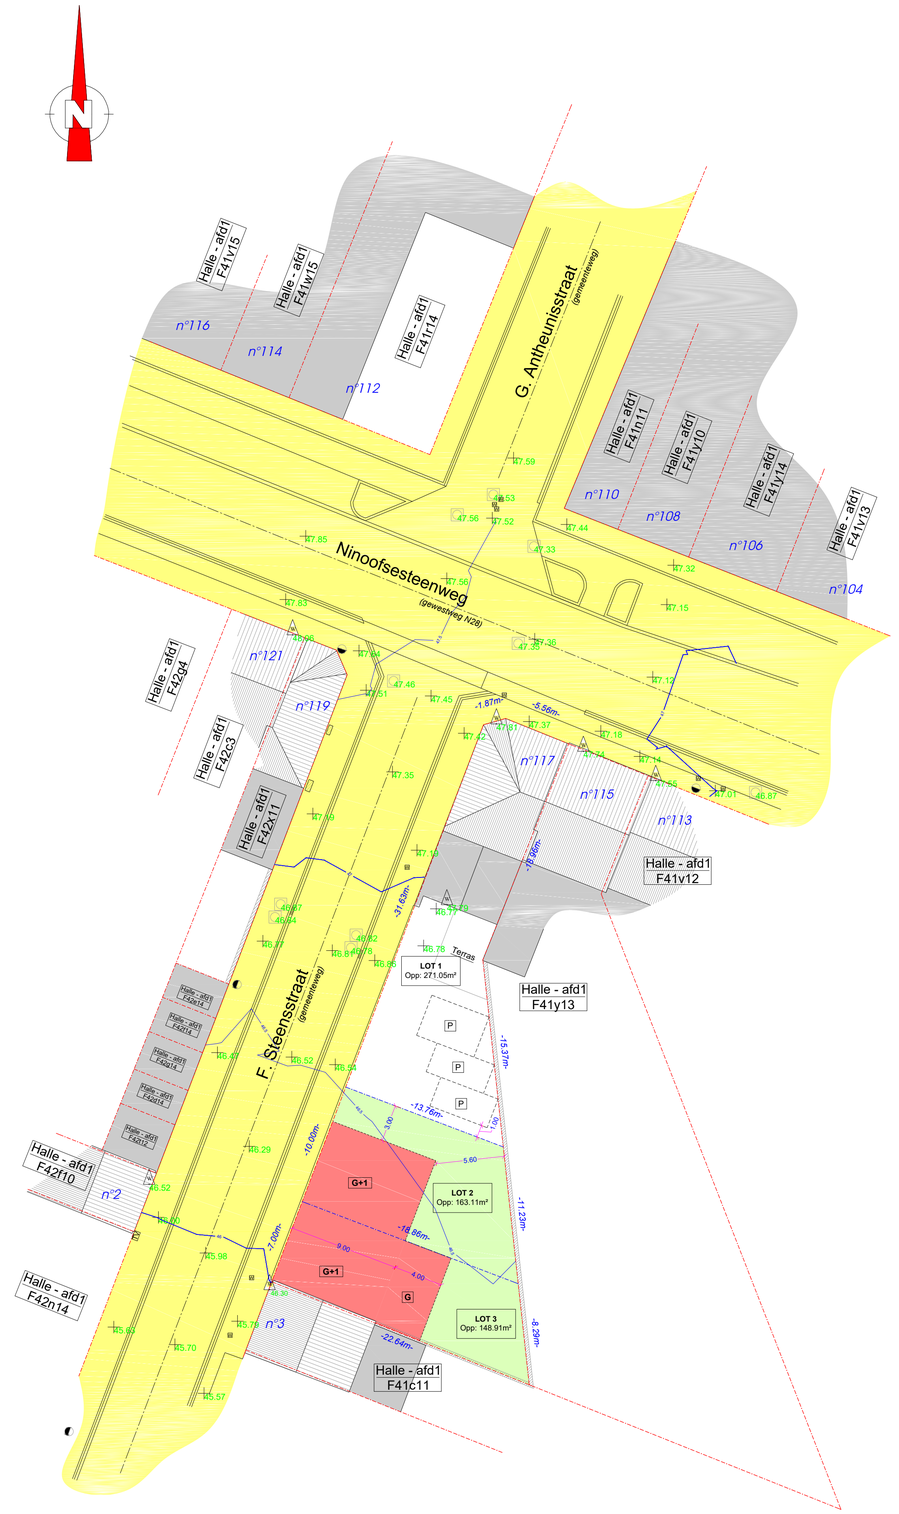

Aard:	**Aanvraag omgevingsvergunning verkavelen gronden**
Ligging:	**Halle (1500) – Ninoofsesteenweg 117_F.Steensstraat**
Kadaster:	Halle Afdeling 1 – Sectie F nr. 41l16

Bestandsnaam:	VA_VP_N_Zoneplan
Datum opmeting:	01/03/2021
Datum plan:	12/07/2021
Schaal:	1/250