
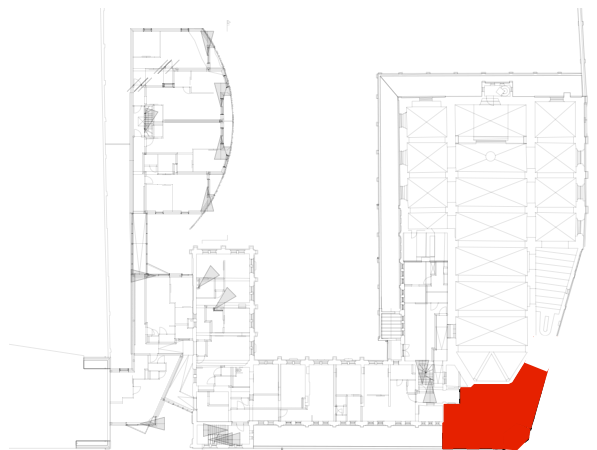


Residentie: 't CONVENT

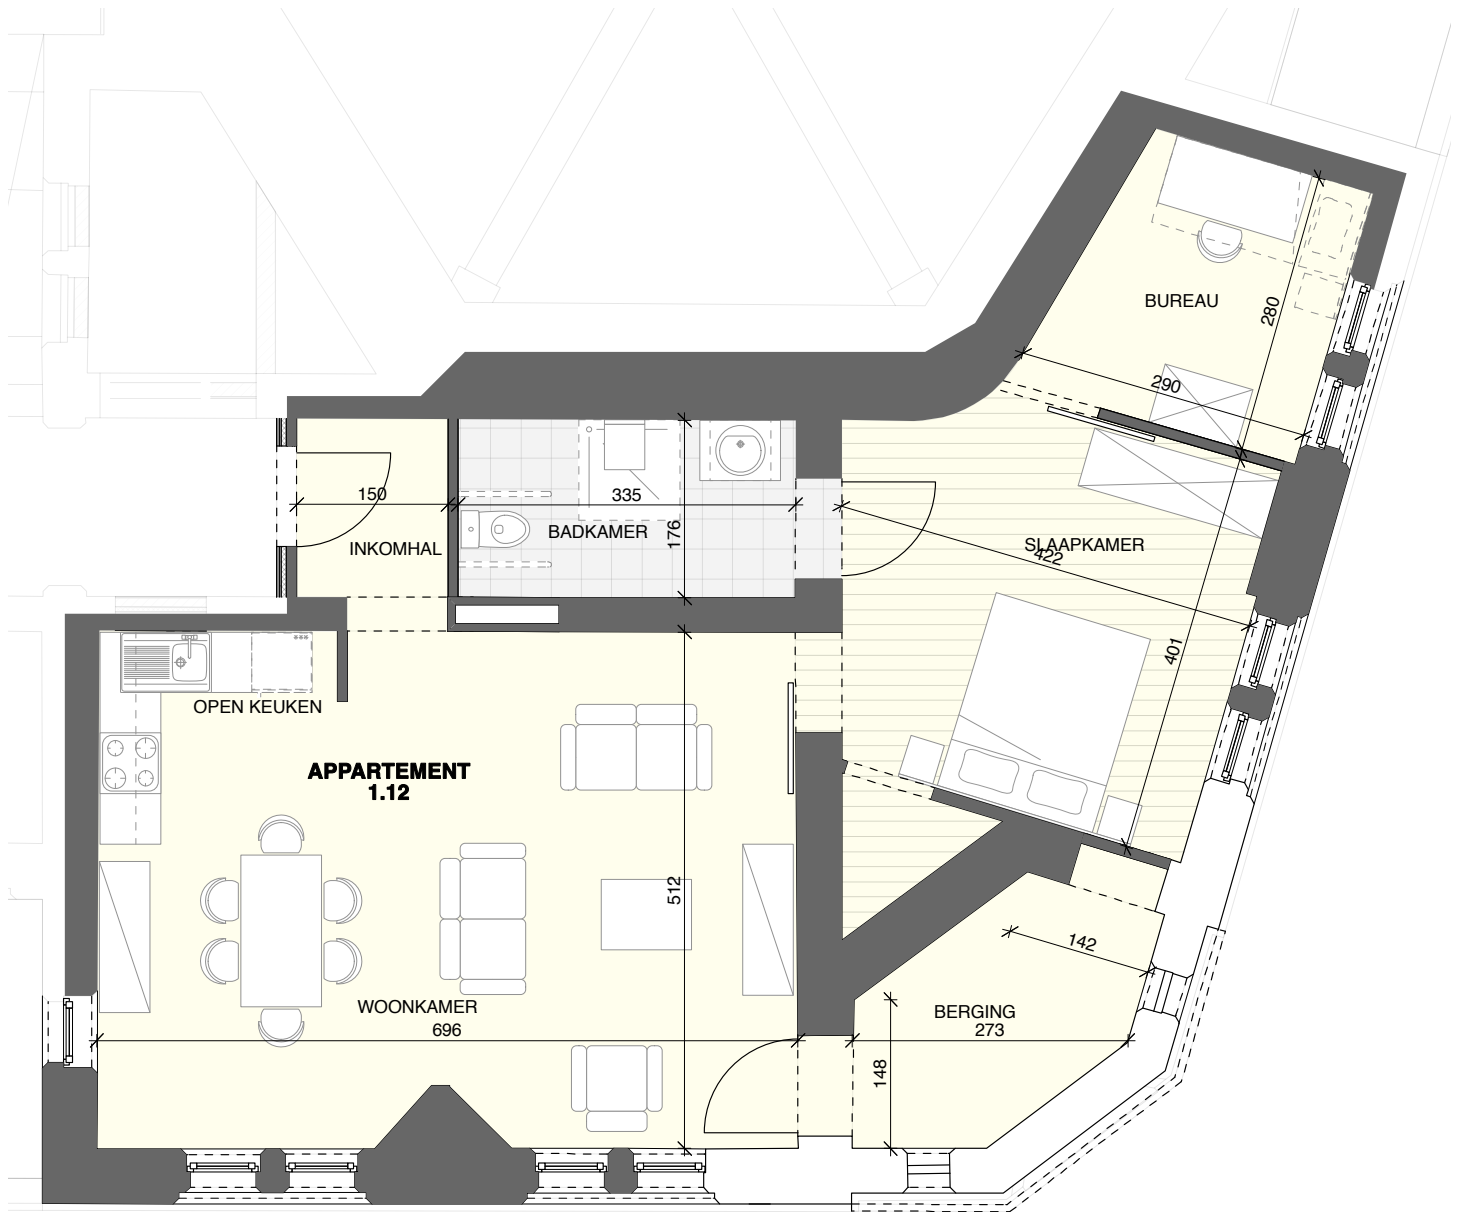

Dit verkoopplan is indicatief. Alle maatvoeringen en oppervlaktes zijn benaderend.
Het afgebeelde meubilair is indicatief en maakt geen deel uit van de verkoopovereenkomst

PROJECT:
VERBOUWING KLOOSTER TOT ASSISTENTIEWONINGEN VOOR SENIOREN MET ONDERGRONDSE PARKING
LIGGING: Nieuwstraat 11, 1500 Halle

EERSTE VERDIEPING
APPARTEMENT: 1.12
OPPERVLAKTE: 100,90m² + kelder

ArVD Architecture bvba
Fr. Rooseveltlaan 20 • 1800 Vilvoorde
tel. 02.251.33.27 - vincent@arvd.be