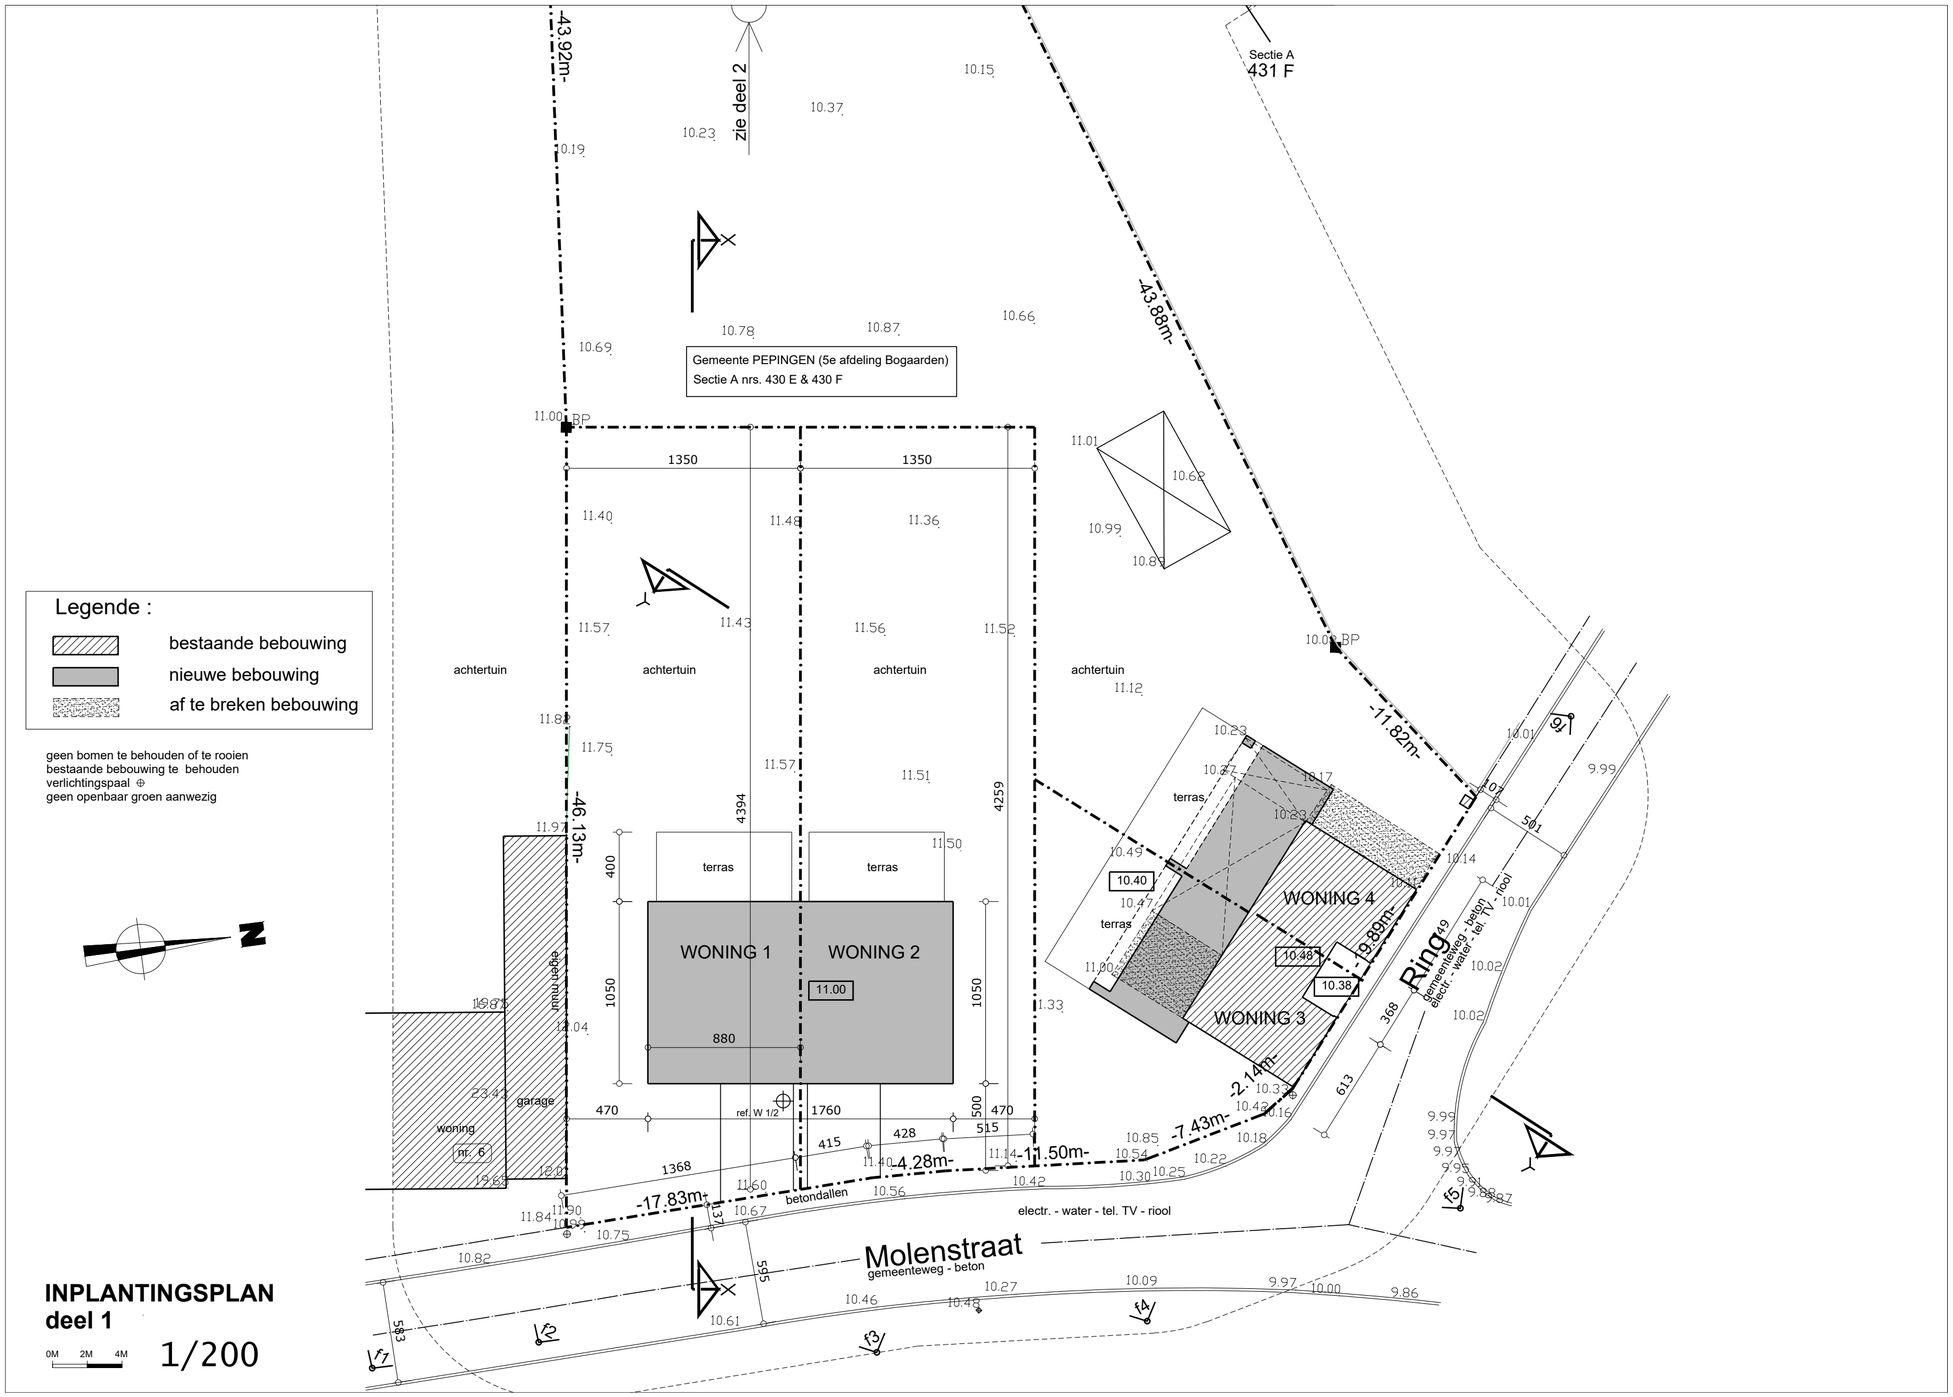
Legende :
bestaande bebouwing
nieuwe bebouwing
af te breken bebouwing
geen bomen te behouden of te rooien
bestaande bebouwing te behouden
verlichtingspaal
geen openbaar groen aanwezig
INPLANTINGSPLAN
deel 1
1/200
Gemeente PEPINGEN (5e afdeling Bogaarden)
Sectie A nrs. 430 E & 430 F
Sectie A
431 F
zie deel 2
WONING 1
WONING 2
WONING 3
WONING 4
terras
achtertuin
garage
woning
nr. 6
gaten muur
ref. W 1/2
betondallen
Molenstraat
gemeenteweg - beton
Ring
gemeenteweg - beton
electr. - water - tel. TV - riool
-43.92m-
-43.88m-
-46.13m-
-11.82m-
-19.89m-
-2.14m-
-7.43m-
-11.50m-
-4.28m-
-17.83m-
1350
1350
4394
4259
1050
1050
400
880
470
1760
470
500
515
428
415
1368
368
613
501
583
595
137