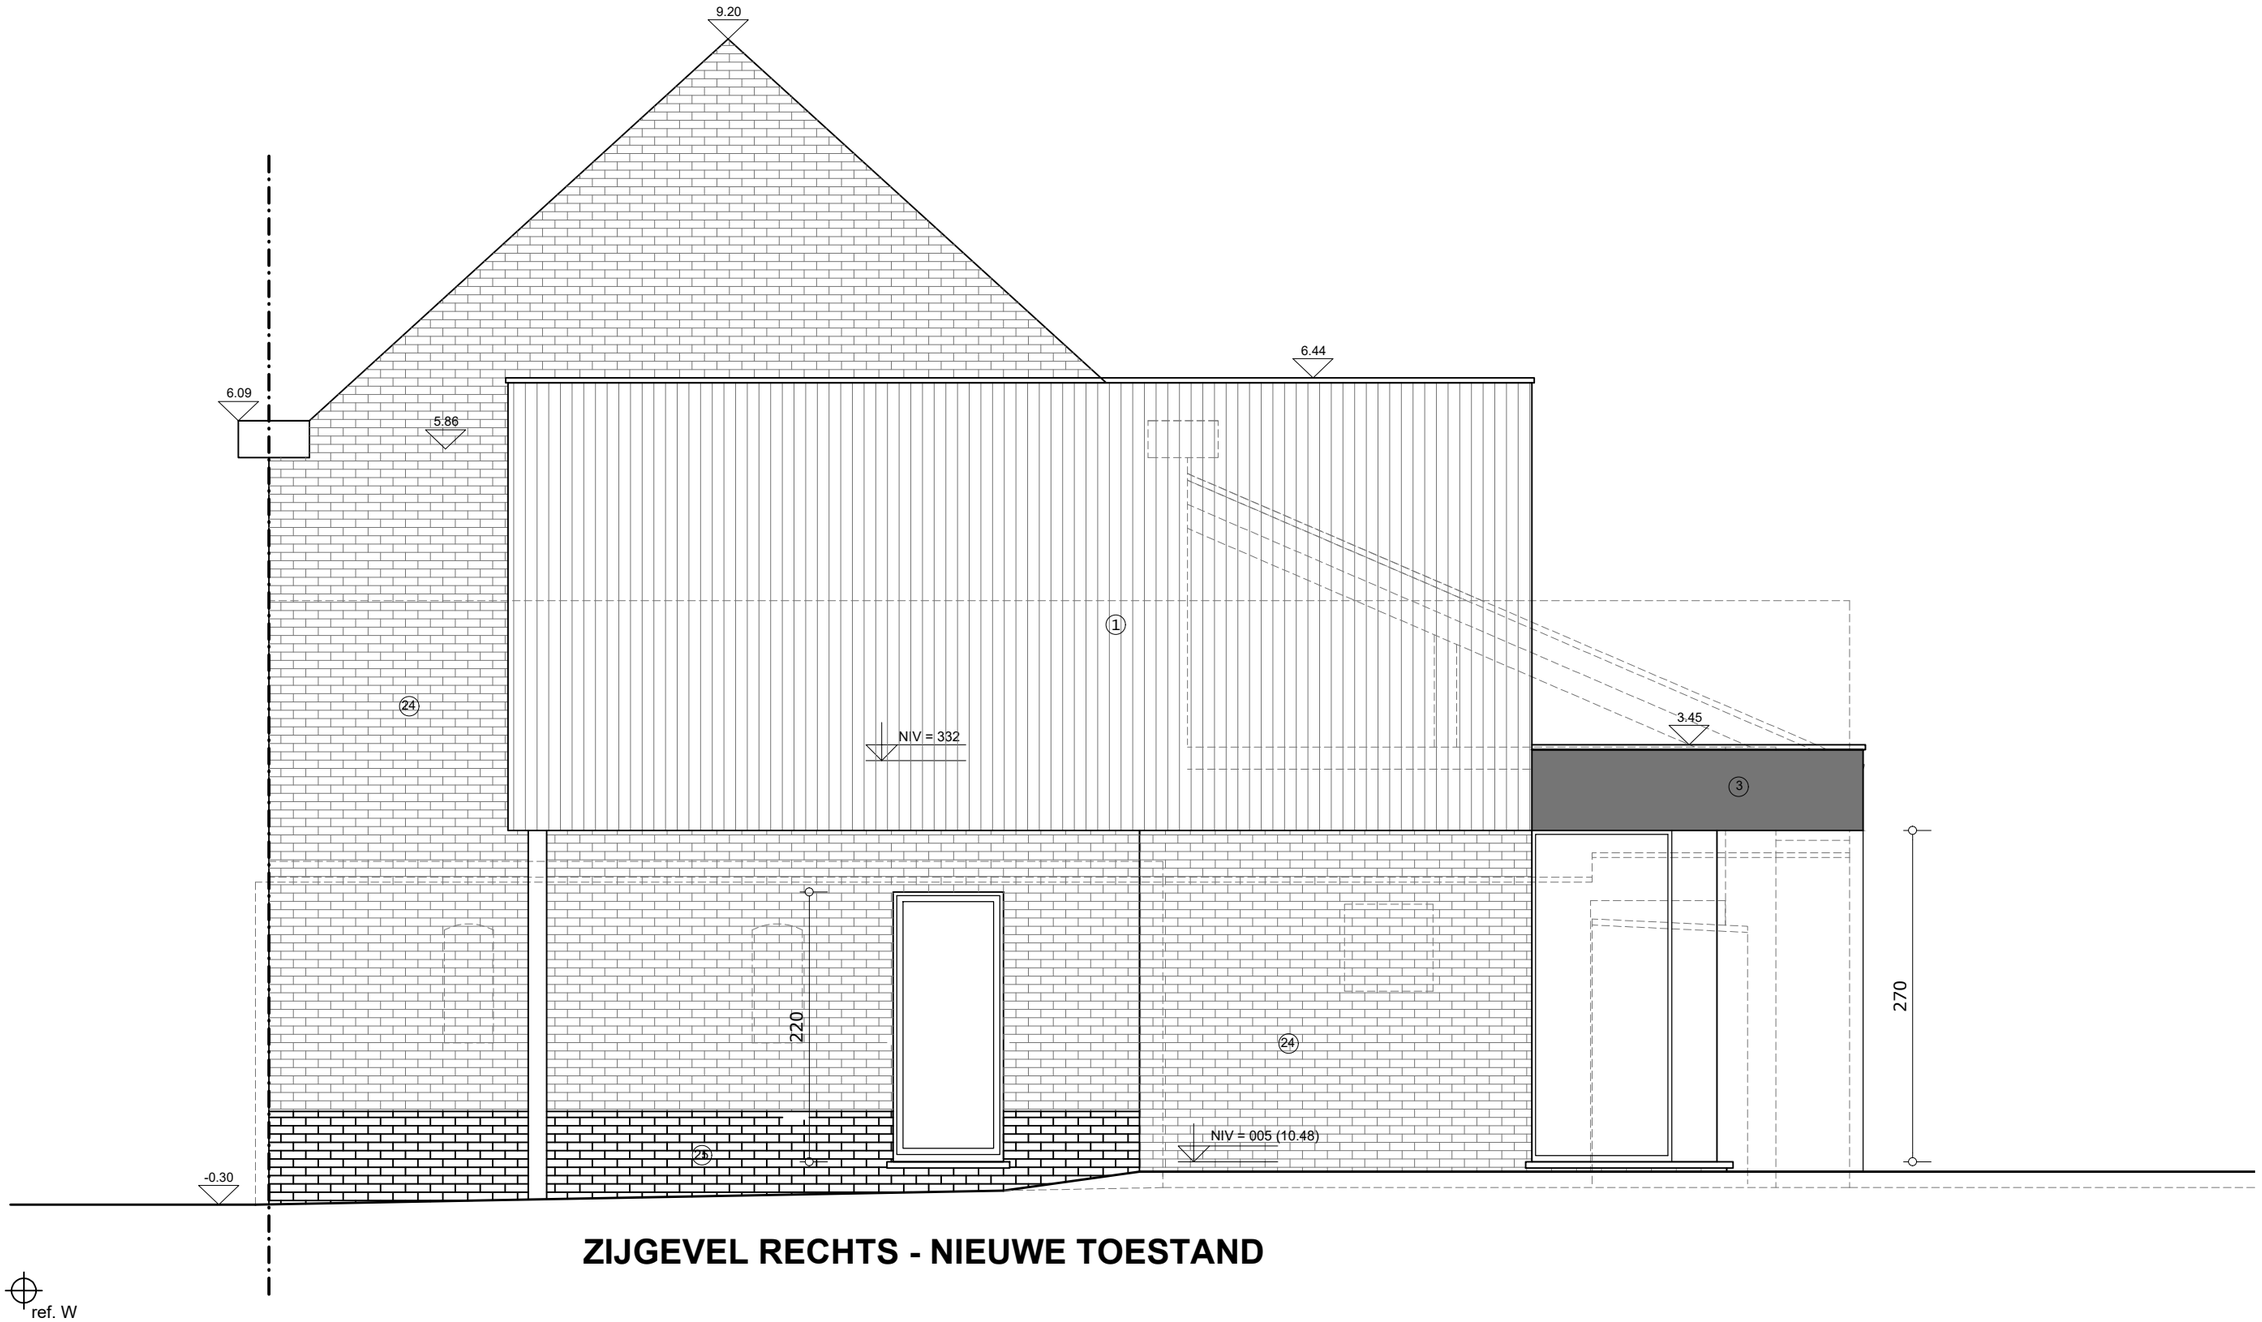

ZIJGEVEL RECHTS - NIEUWE TOESTAND

0M 0.5M 1M

1/50